
# MŰSZERTECHNIKA HOLDING ZRT.

## ÚJVILÁG UTCA 52-54. IRODAHÁZ

# RECEPCIÓ
# LOBBY

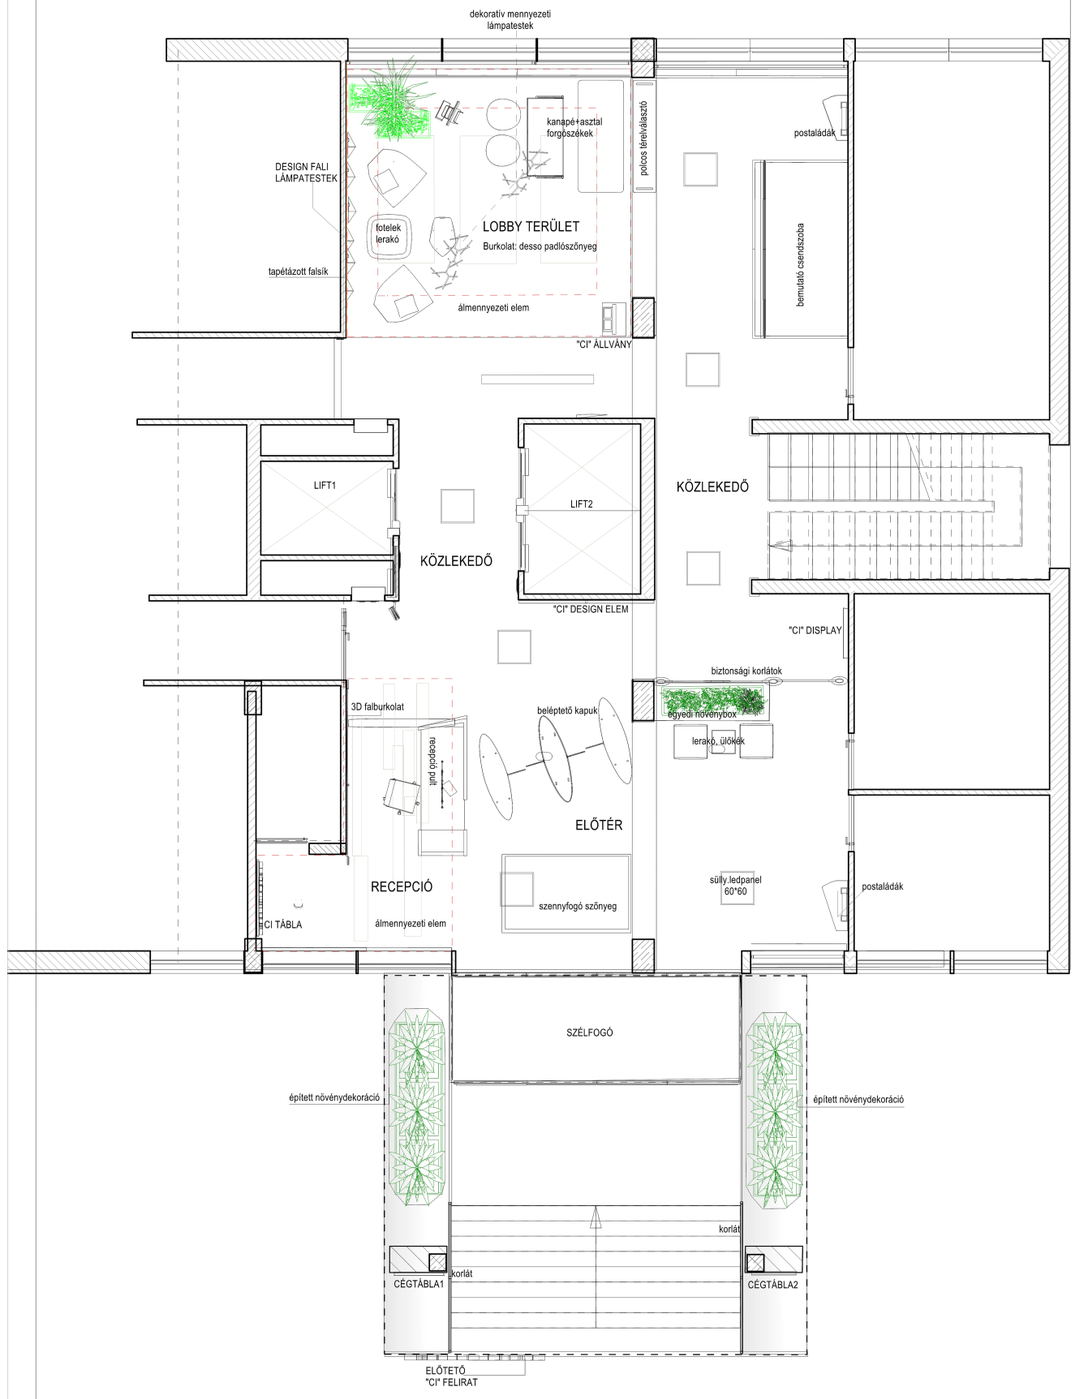


| VÁZLAT FÖLDSZINT | MŰSZERTECHNIKA HOLDING ZRT | 1145 Budapest, Újvilág utca 50-52.<br>M=1:100 |
|---|---|---|



## RECEPCIÓ

**Új nyílászáró** beépítése bejárati részen.

**Burkolat:**

Meglévő padlóburkolat felújítása.

**Falak és mennyezet:**

Monolit álmennyezet modern világítótestekkel, recepció felett álmennyezeti rész dekorációs részekkel és lámpatestekkel.

Régi falburkolat eltávolítása, liftek és oszlopok új fahatású burkolatot kapnak.

Falak festett felület, illetve design panelek.

**Bútorozás és dekoráció:**

Letisztult modern recepció bútor, új beléptető kapuk, oszloppal integrált növénydekoráció.

Radiátor takarások falburkolattal egyező anyag-használattal.

Megújult, világos és modern irodai recepció terület  kialakítása egységes és exkluzív anyaghasználattal, új világító testekkel és dekorációs elemekkel.




Recepció terület  zóna: oszlophoz kapcsolt egyedi növénysziget mint térelválasztó és hangulati elem, azonos és új faburkolattal.



Bejárattal szemközti kiemelő falsík: új alapfalburkolat bordázott dekorlécekkel, mintázott modern vállalati logó megjelenítése.




A régi és jelenleg nem használt irodaterület integrálásával a recepció és az arculati elemek egysége valósítható meg. Új álmennyezeti elem dekoratív ás funkcionális lámpatestekkel, mennyezeti bordázott fa panel betétek, háttérfalon exkluzív 3D festett falburkolat.

Hátsó beugró falsíkkal megvalósulhat a térérzet növelése és a cégcsoport, illetve az irodaépület megjelenítése.

A recepció mögötti terület egy része továbbra is elzártan használható adott funkcióra.

## LOBBY ZÓNA




**Falak és mennyezet:**

Álmennyezeti elem és falak fehér festett diszperziós felület, mennyezetbetét szürke platinum festékkel.

Kiemelő tapétázott falsíkon design fali lámpák, melyek a bejárati részről láthatók.

**Burkolat:**

Modul padlószőnyeg rész a desso gyár 2 féle kollekciójából, sávos betétekkel, modern összhatás a mobiliákkal.

**Bútorozás:**

Laza és modern ülőbútorok, akár 4fős egyeztetésre is alkalmas tárgyaló/munkasarok megvalósítása.

**Kiegészítők és dekoráció:**


Radiátortakarások a faburkolatokkal azonos anyagból.

Meglévő növények csoportos elrendezésben.

Marketing állvány elhelyezése.

Dekoratív mennyezeti lámpatestek.

Formákban és anyaghasználatban egy kényelmes, hívogató és modern lobby terület megvalósítása a cél.

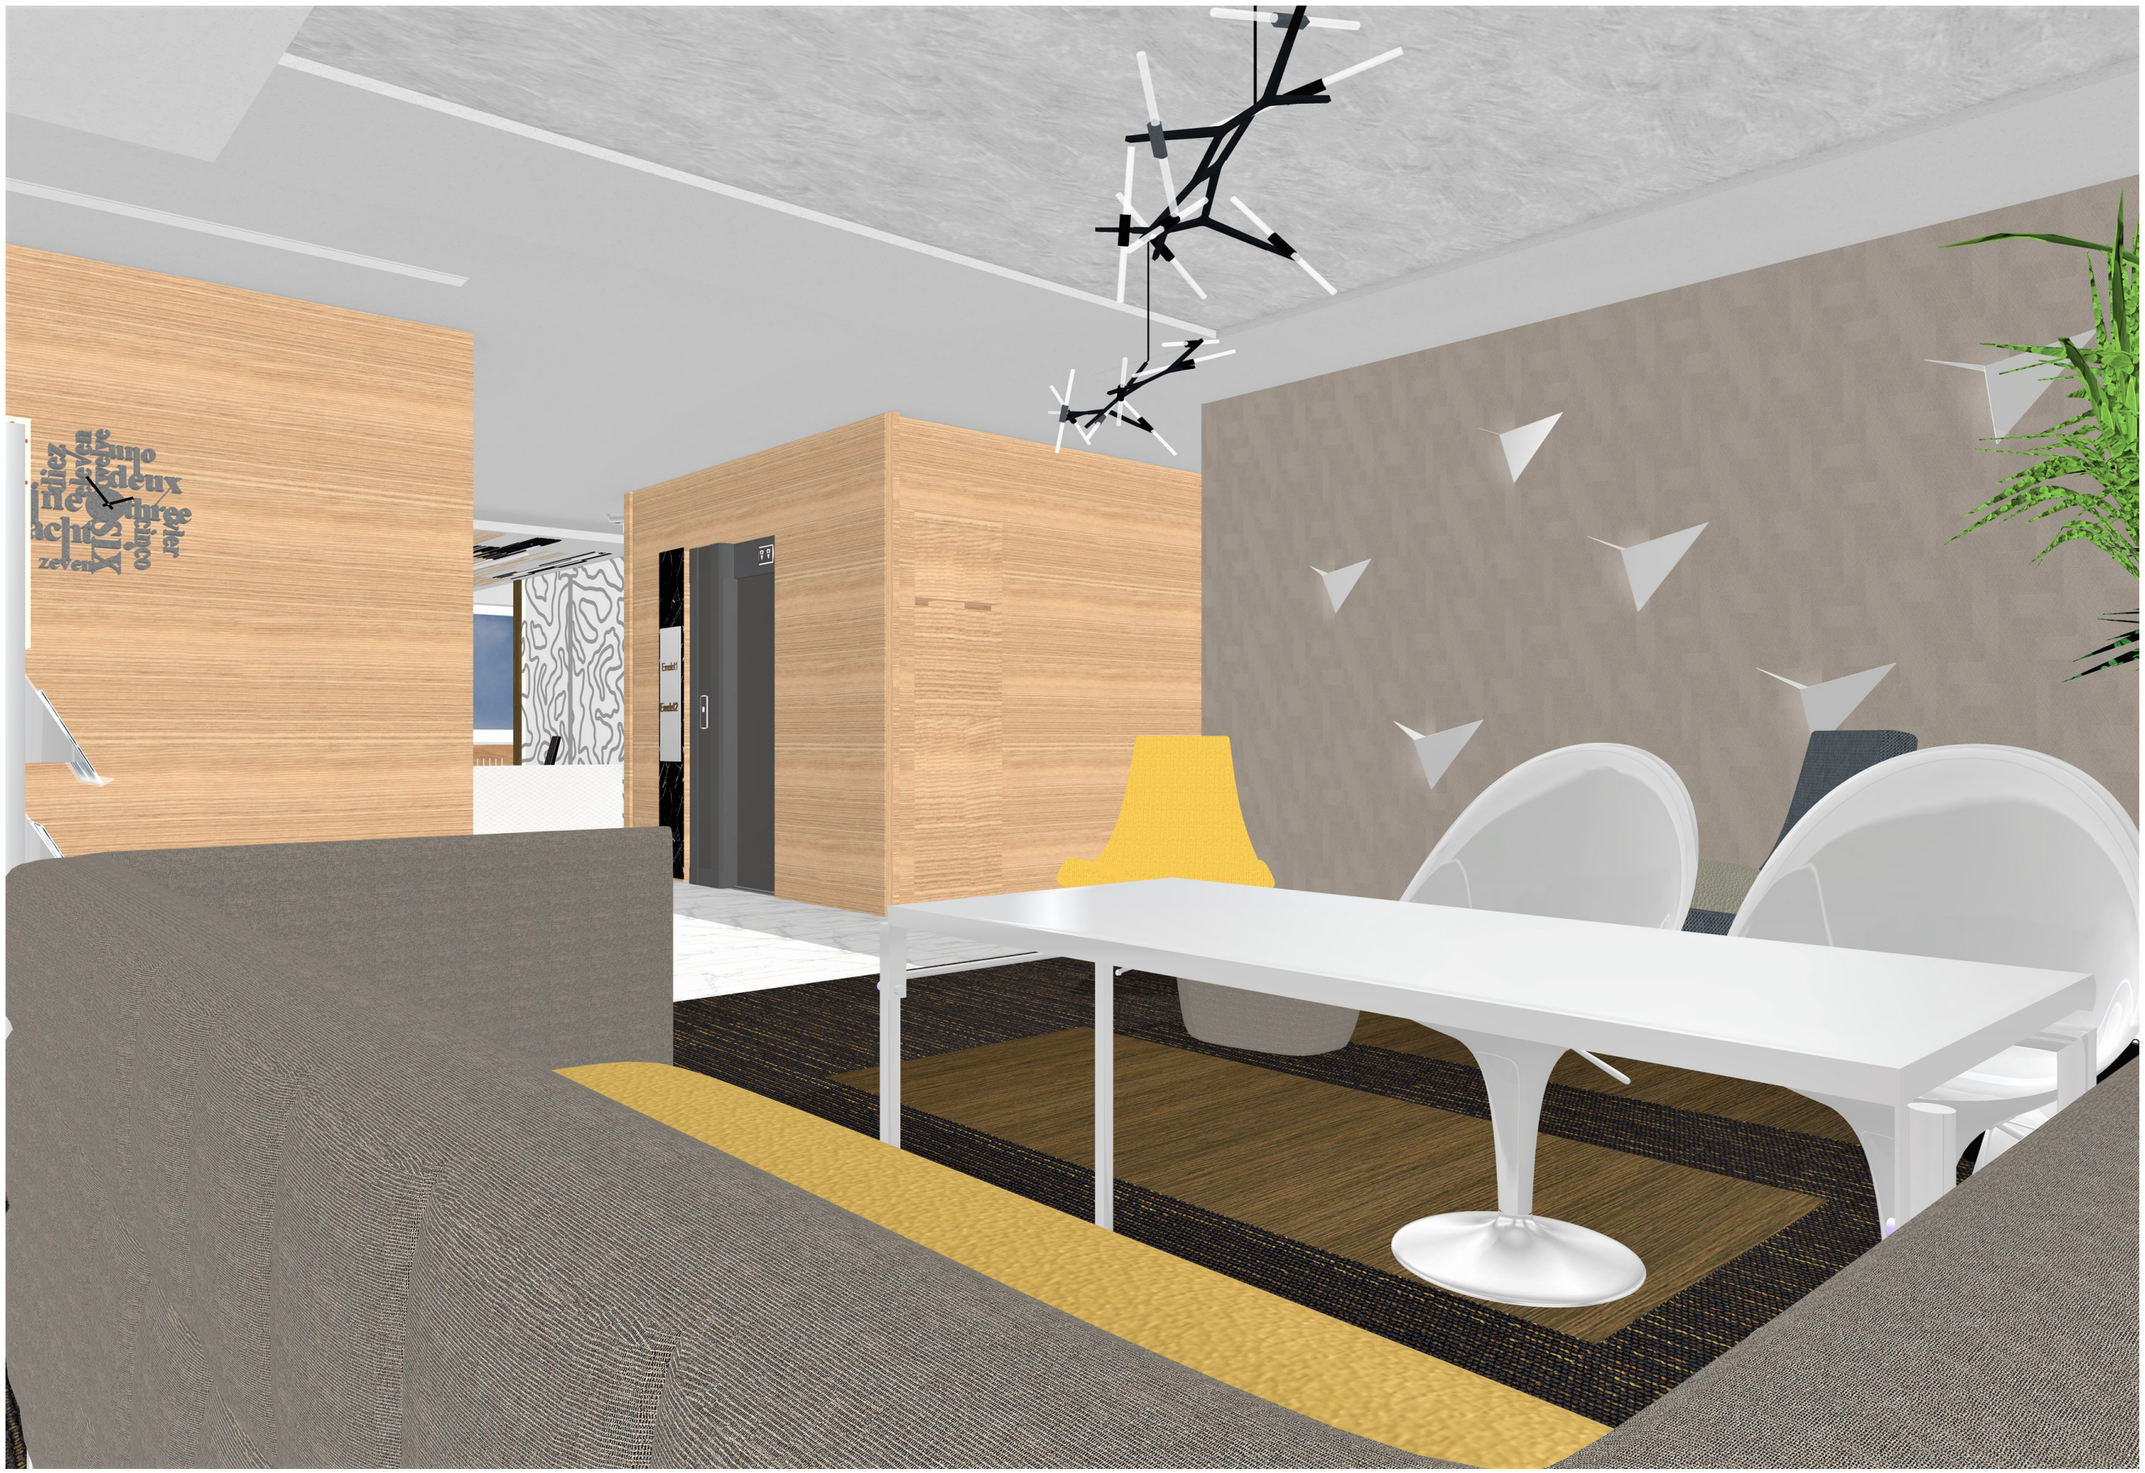






**Jelölések, arculati elemek:**

Bejárat

Liftek

Kiemelő falak

Marketing eszközök

Exkluzív és modern anyaghasználat






Felülnézeti látvány

LOBBY/
RECEPCIÓ

# *MATERIAL KOLLÁZS*

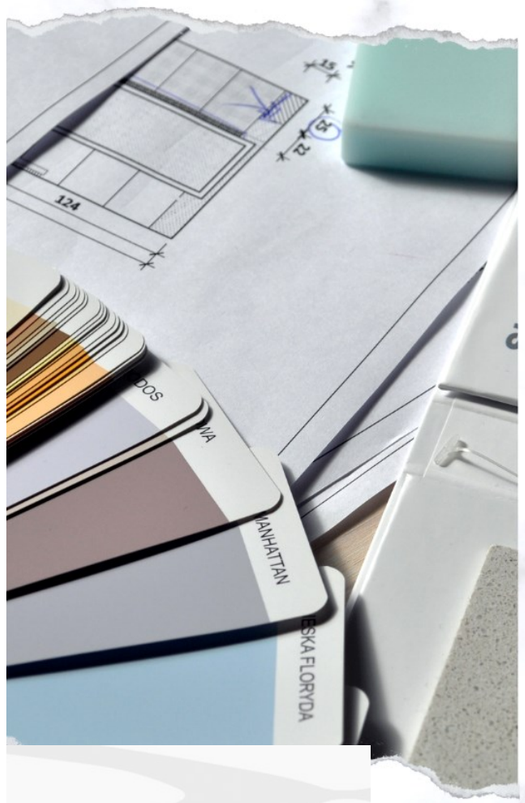




**Bejárati zóna**

**Lépcső:** szürke márvány hatású gresburkolat, oldalt fém korlátok,


**Előtető:** kültéri prefa homloklemezek elöl  rozsdamentes fém cégfelirattal, alul fémlemez helyett kültéri vakolat felület,

**Épített** és prefa lemezzel burkolt lépcső támfal **növényszigettel** mindkét oldalon,

Oszlopok integrálása új gk. dobozolással, fém előszerkezettel, swisspearl  szálcement homlokzati burkolattal és  megfelelő megvilágított  cégtáblákkal.

**ÁTJÁRÓ / FOLYOSÓ**

**KERTI PIHENŐ**

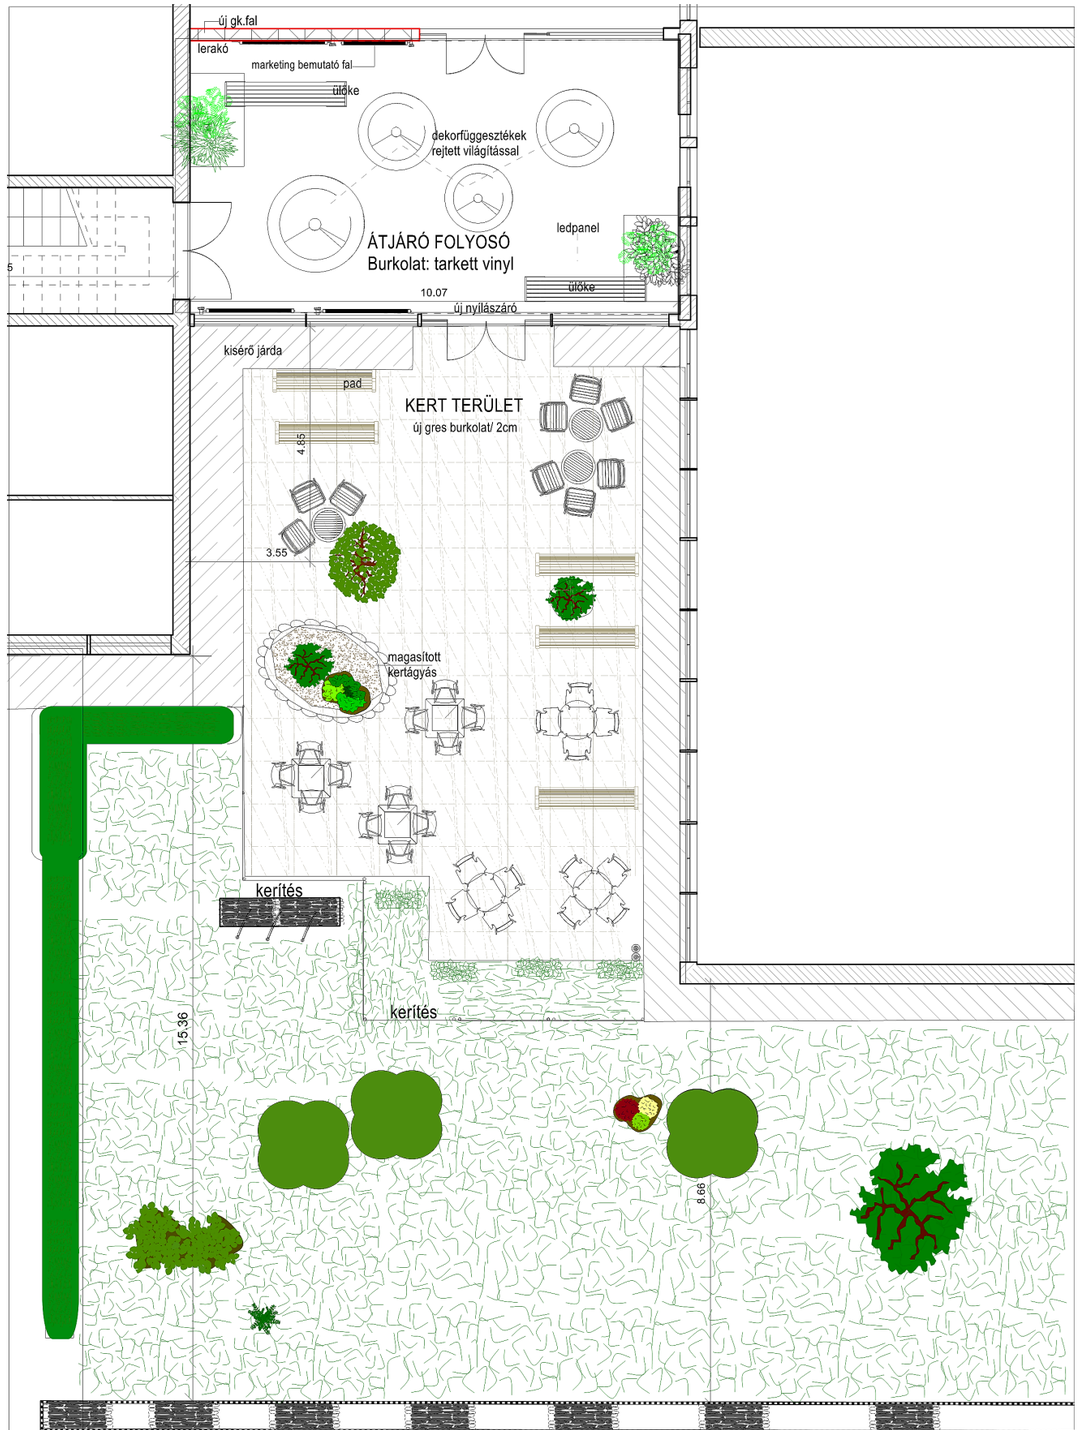


| | | |
|---|---|---|
| ÁTJÁRÓ / KERT | MŰSZERTECHNIKA HOLDING ZRT | 1145 Budapest, Újvilág utca 50-52.<br>M=1:110 |




## ÁTJÁRÓ / FOLYOSÓ

**Terület:**

Hátsó udvar, illetve parkoló felöli rész lezárása a folyosó funkció kiegészítése, a kerti terület szeparálása és a hátsó terület látványa miatt.

**Új nyílászárók** beépítése, kerti terület felé 2szárnyú teraszajtó.

**Burkolat:**

Meglévő greslapra fektethető közületi minőségben tekercses vinylburkolat, tarkett gyár kollekcióból 3féle minta és szín burkolatkiosztásával.

**Falak és mennyezet:**

Szemcsés szürke homlokzati vakolat, meglévő kazettás álmennyezet.

Új előtétfalon vinyl burkolat, padlóburkolattal megegyező.

**Kiegészítő bútorozás és dekoráció:**

Marketing bemutató fal kialakítása a lezárt falsíkon, bemutatva a holding történetét, illetve jövőképét.

Radiátorok felett lerakók, növénykaspók ülőkével. Kör alakú függesztett festett habosított pvc dekorációk rejtett világítással, kiemelő színekben, harmonizálva a padlóburkolattal.




MARUS
Műszertechnika
OFFICE
Brainstorming

ÁTJÁRÓ
FOLYOSÓ

# *MATERIAL KOLLÁZS*






**KERTI PIHENŐ TERÜLET**

**Folyosóról** új nyílászáró beépítésével érhető el.

**Kültéri bútorozás:**

3zóna kialakítása, eltérő bútorelemek, azaz padok, leülők és asztalszettek.

**Terület határok:**

Előkert elválasztása  kiegészítő kerítéssel, magasított kertágyás, utcafronton sövényekkel .

**Burkolat:** 2cm-es, meglévő fűre fektethető greslap.

Kiegészítő világítások és tárolók.









